
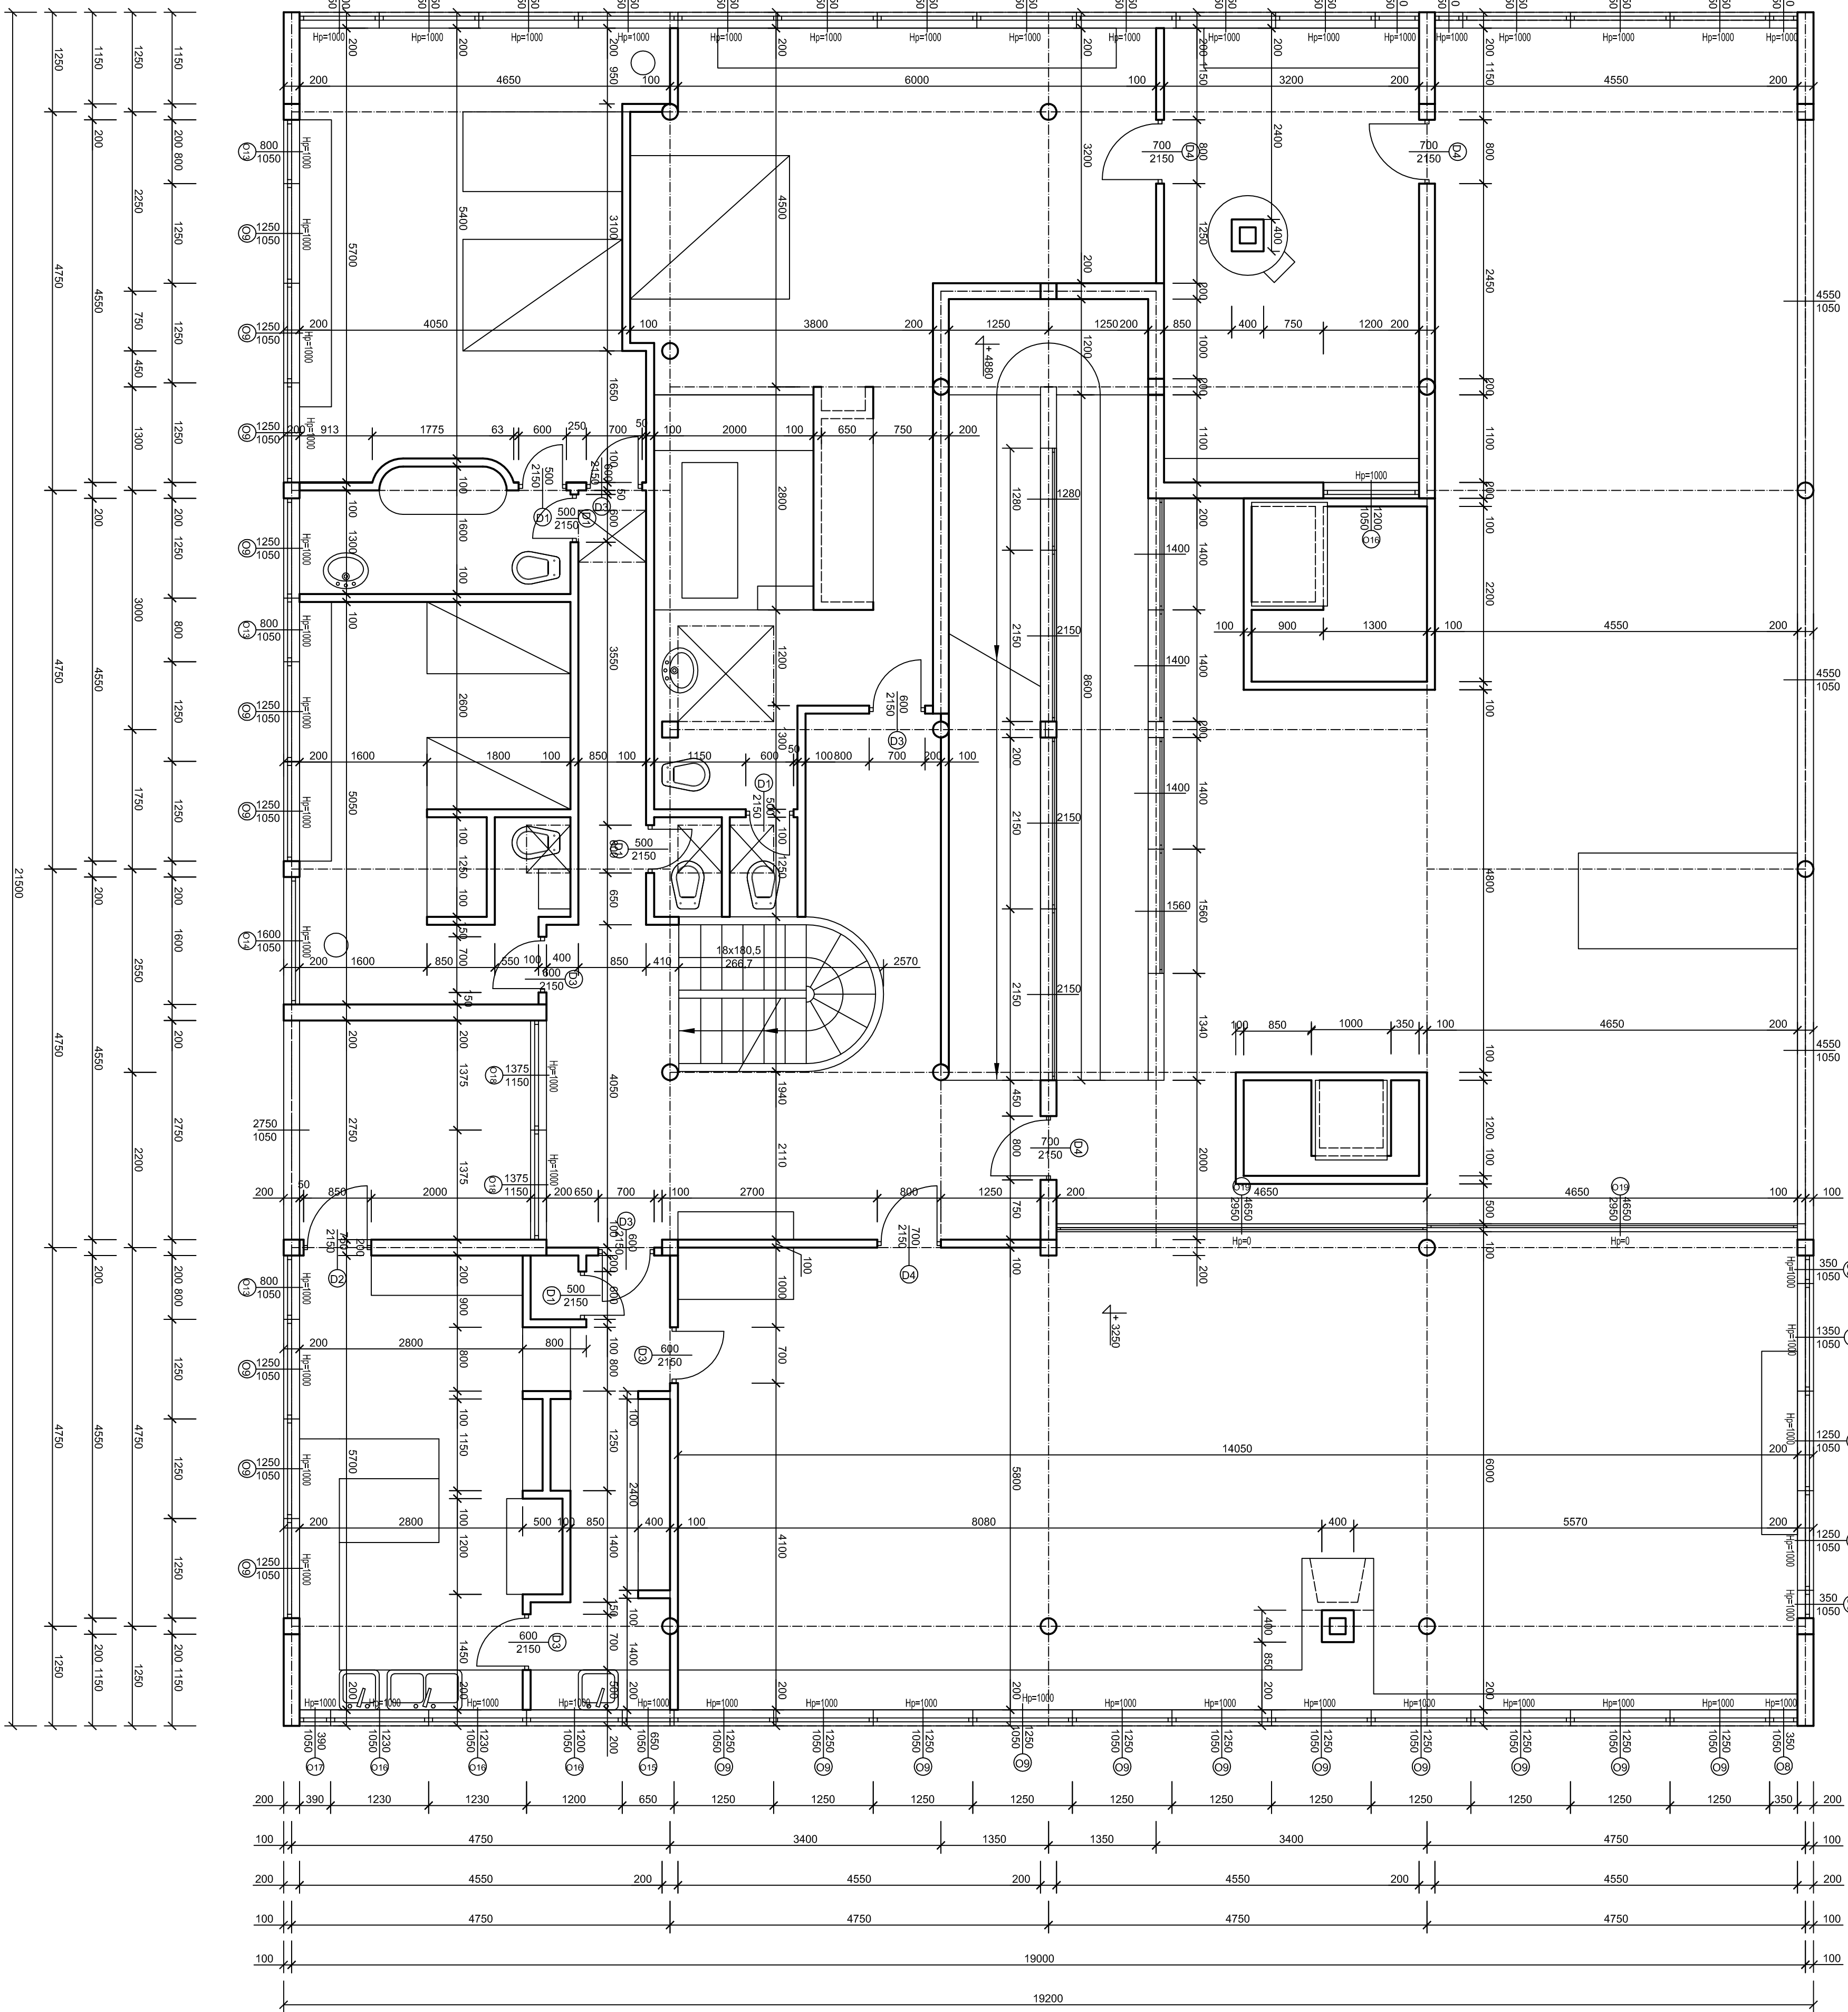


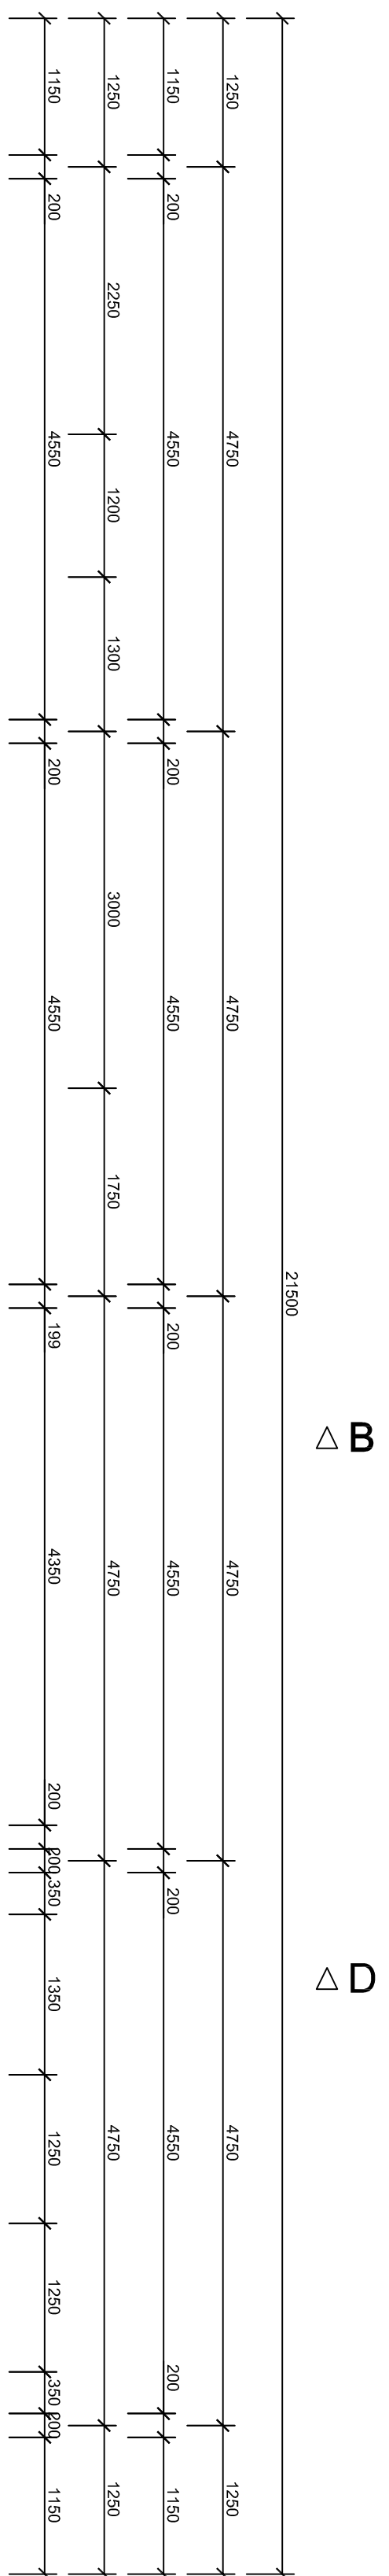

|                                 |         |
|---------------------------------|---------|
| AKADEMIA SZUKI W SZCZECINIE     |         |
| RYSUNEK TECHNICZNY I PROJEKTOWY |         |
| TYTUŁ: RZUK I pietra            | NR RYS: |
| KREŚLĄCAJ:                      | 2       |
| SKALA: 1:50                     |         |
| TEMAT: Villa Savoye             |         |